




INGRESSO CLASSI 2D - 2E - 3C - 3D

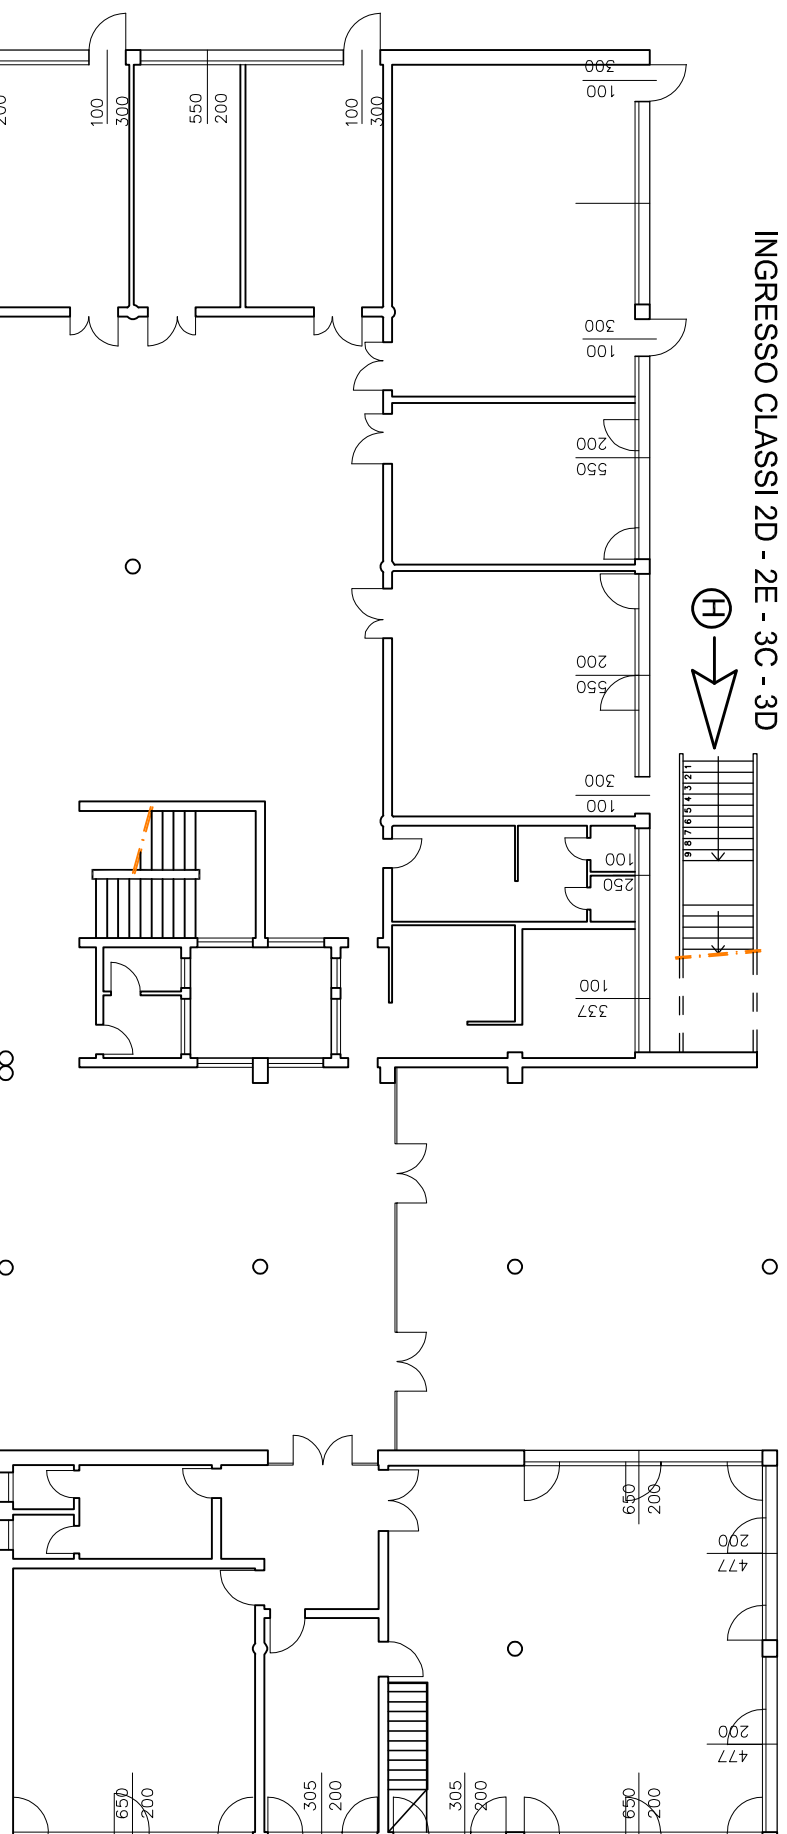

INGR. CLASSI 2G - 3A - 3E - 3G - 2A

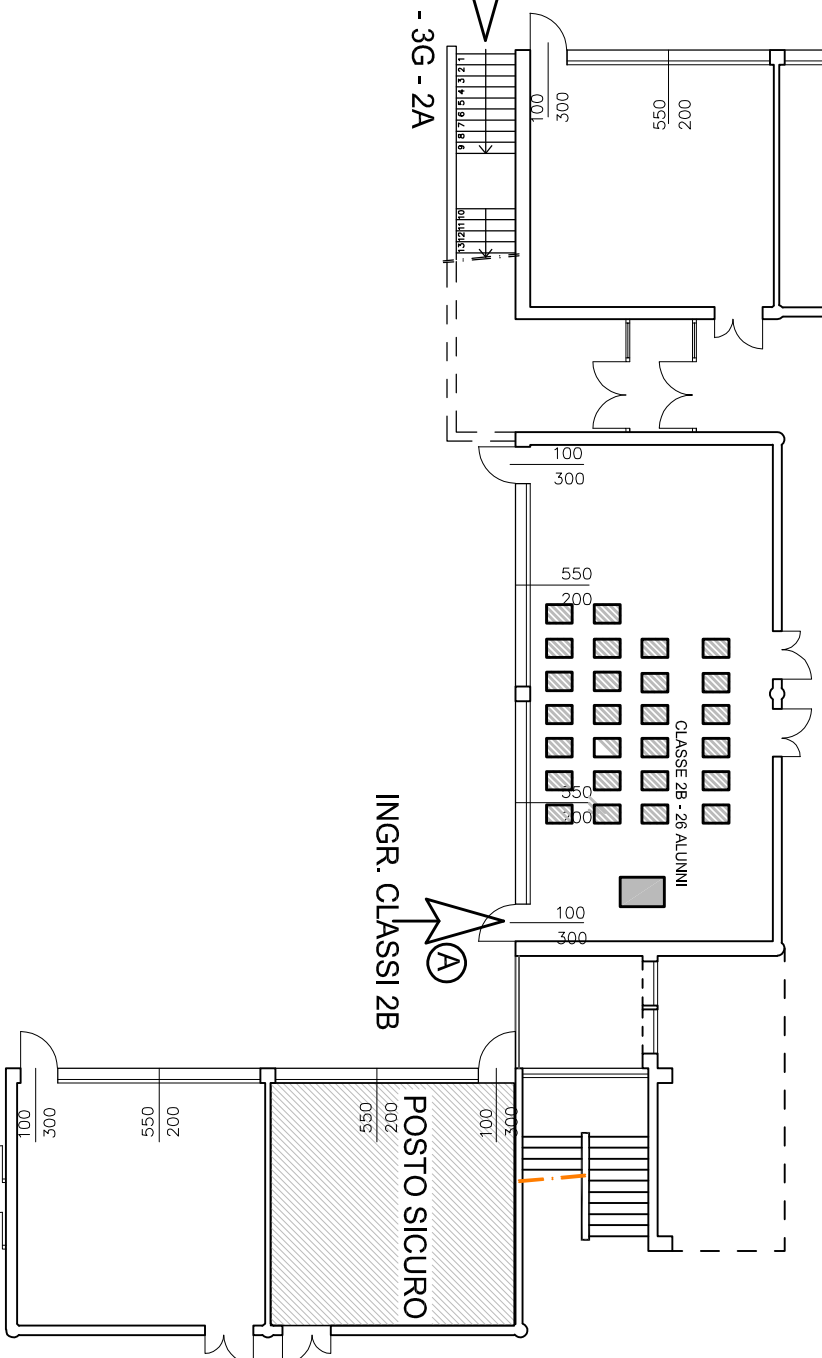

INGR. CLASSI 2B

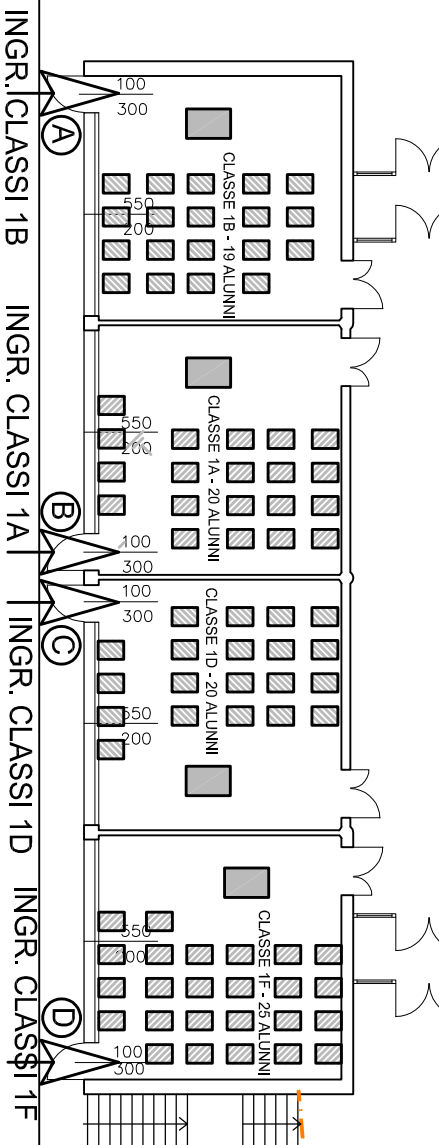

INGR. CLASSI 1B

INGR. CLASSI 1A

INGR. CLASSI 1D

INGR. CLASSI 1F

INGR. CLASSI 2F - 3B - 2C - 3F

INGRESSO CLASSI 1C

INGRESSO CLASSI 1E

SERVICE, COORDINATORE LAVORI E CONSULENZA:

G.M. SERVIZI TECNICI SAS - SERVICE

Via Longhini 11 - 31056 - RONCADE (TV) - PI 04742690262

Tel. 338.151.88.92 - email G.M.SERVIZIOTECNICO@GMAIL.COM

IT. TECNICO INCARICATO:

GEOM. ROBERTO MENEGHELLO

GEOM. FRANCESCO CALO'

COMMITTENTE:

ISTITUTO COMPRENSIVO RONCADE

ELABORATO:

PLANIMETRIA SCUOLA SECONDARIA RONCADE

POSIZIONAMENTO ED INDICAZIONI PROTOCOLLO COVID'19

DISEGNO:

PLANIMETRIA PIANO TERRA

SCALA: 1:100

data 13 LUGLIO 2020

revisione 01 SETTEMBRE 2020

U